


MASTER PLAN FOR STORM DRAINAGE

AREA SOUTH OF OSO CREEK

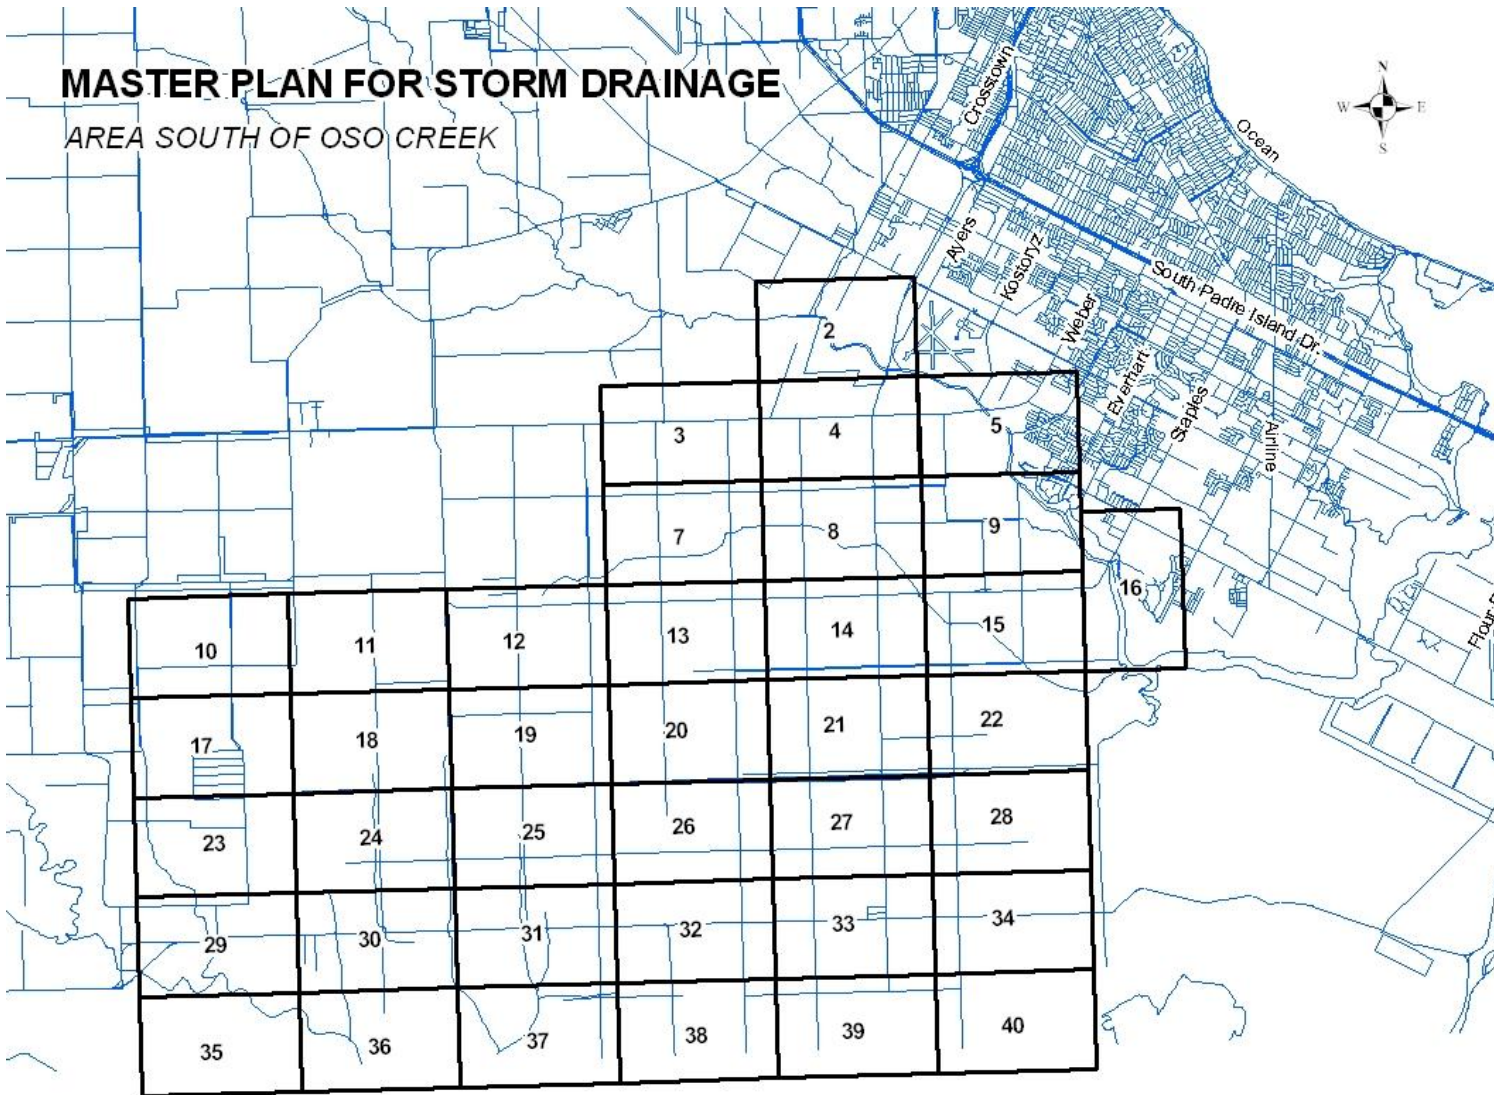

Click Sheet Number To View:

[Sheet 2](#) [Sheet 3](#) [Sheet 4](#) [Sheet 5](#) [Sheet 7](#) [Sheet 8](#) [Sheet 9](#)

[Sheet 10](#) [Sheet 11](#) [Sheet 12](#) [Sheet 13](#) [Sheet 14](#) [Sheet 15](#) [Sheet 16](#) [Sheet 17](#)

[Sheet 18](#) [Sheet 19](#) [Sheet 20](#) [Sheet 21](#) [Sheet 22](#) [Sheet 23](#) [Sheet 24](#) [Sheet 25](#)

[Sheet 26](#) [Sheet 27](#) [Sheet 28](#) [Sheet 29](#) [Sheet 30](#) [Sheet 31](#) [Sheet 32](#) [Sheet 33](#)

[Sheet 34](#) [Sheet 35](#) [Sheet 36](#) [Sheet 37](#) [Sheet 38](#) [Sheet 39](#) [Sheet 40](#)